



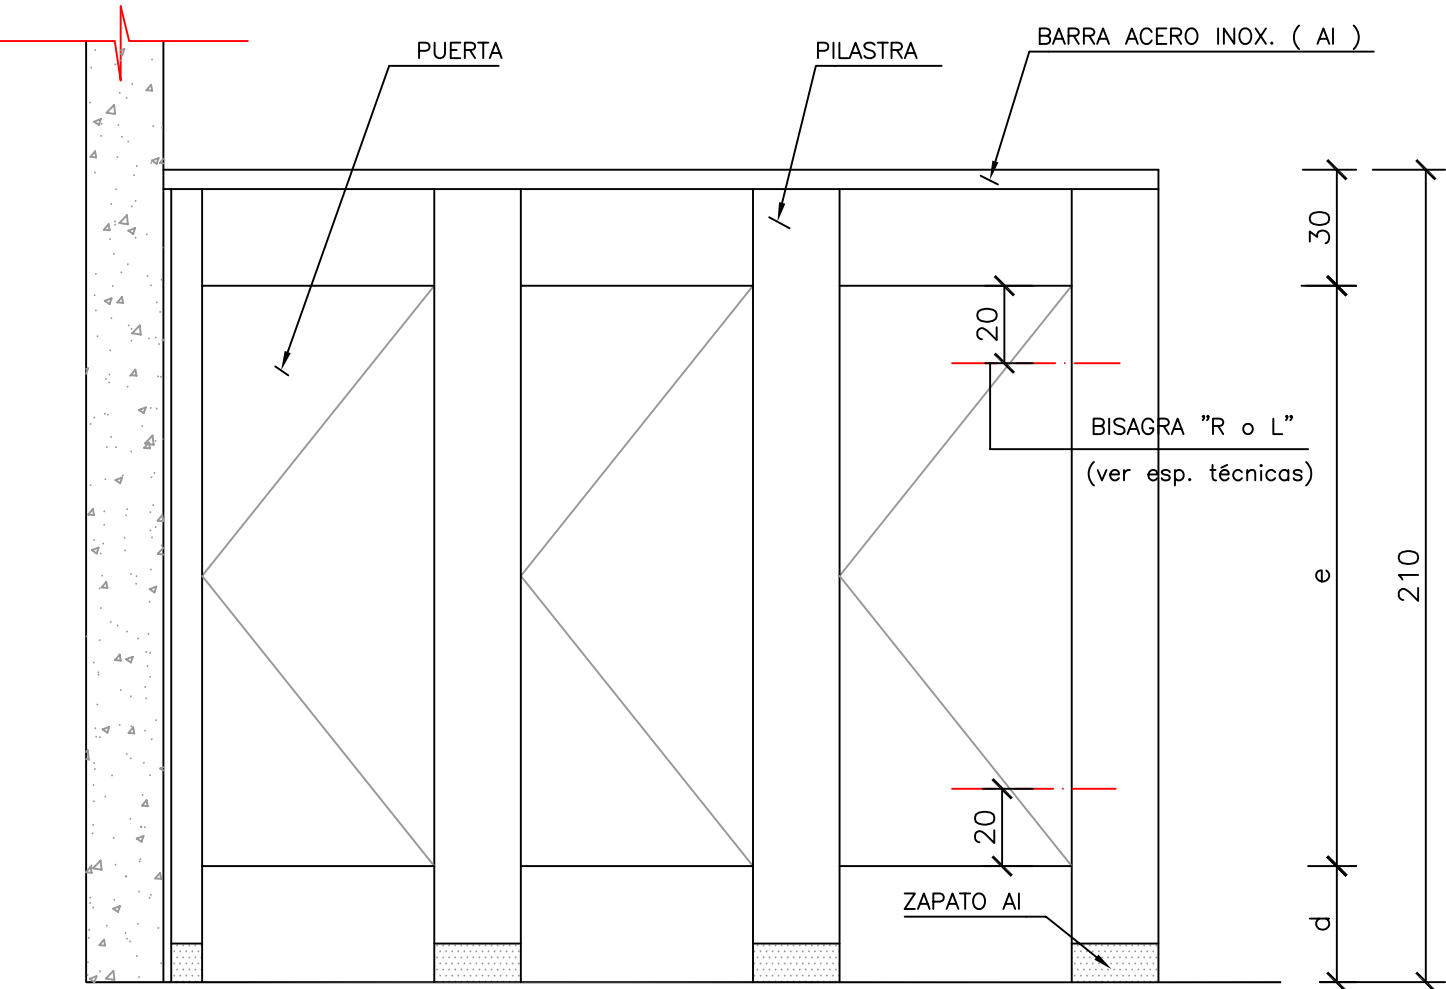


ELEVACION TIPO

(fijo al piso)

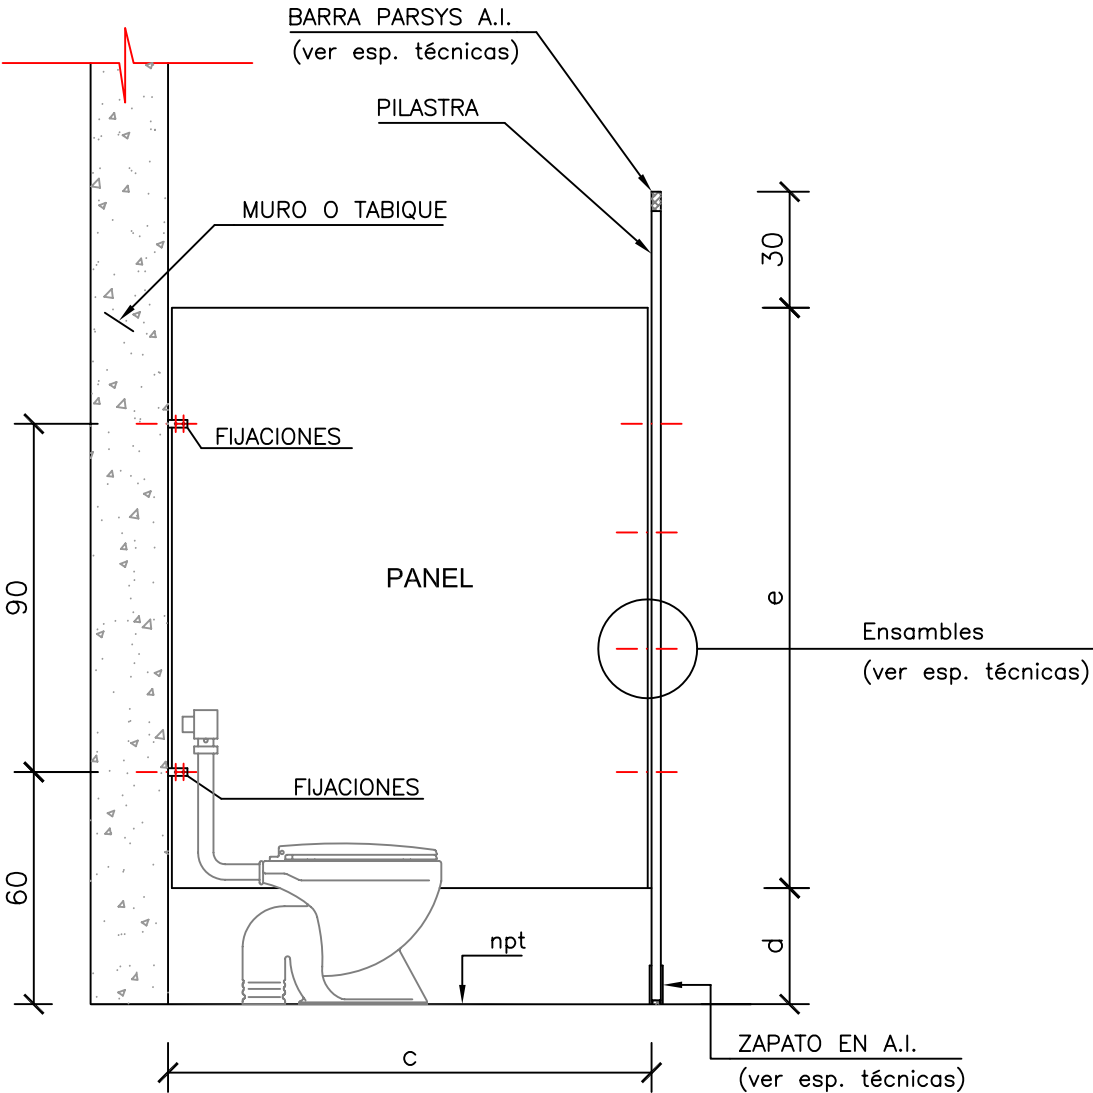

CORTE A-A TIPO

(al piso)

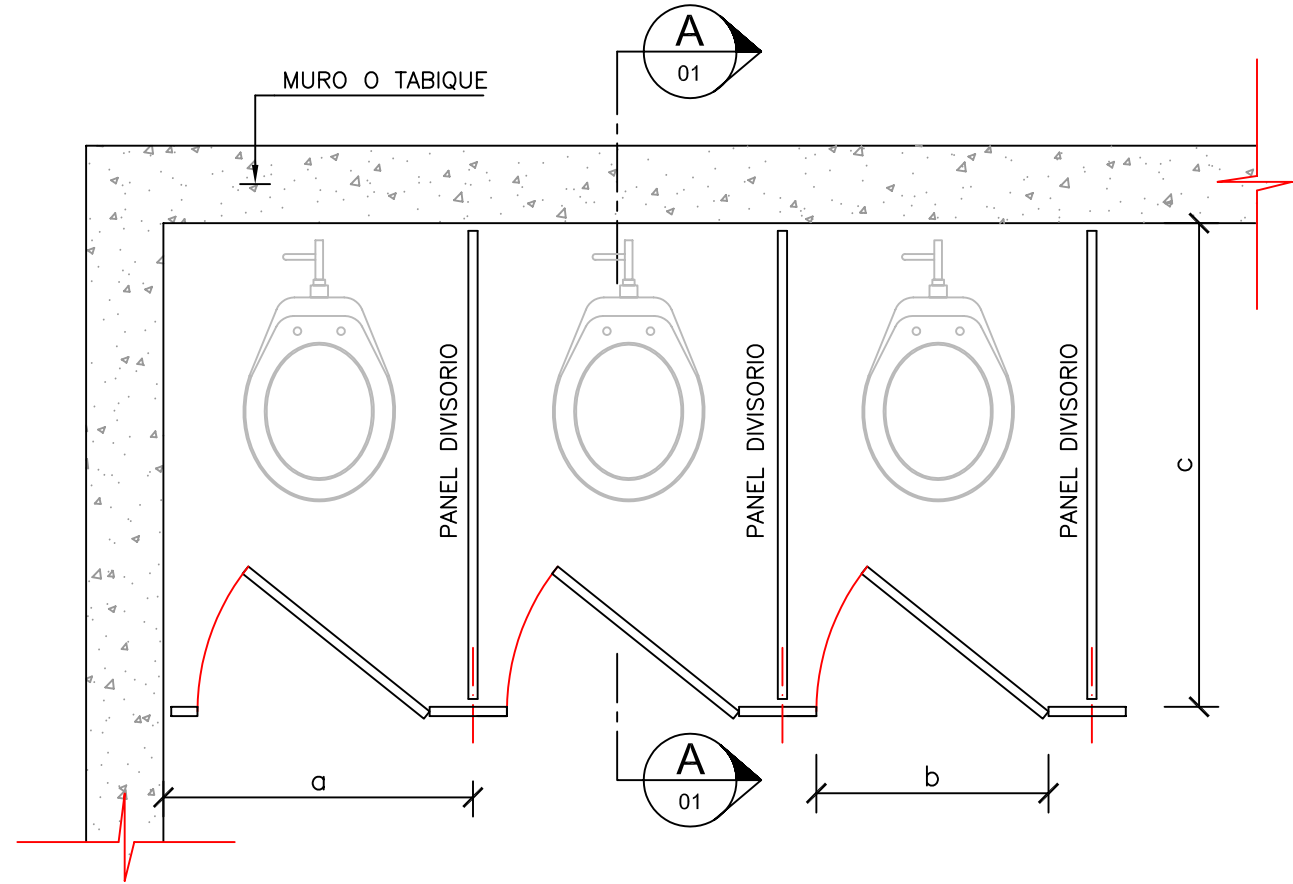

PLANTA TIPO

Dimensiones en cm S.I.C.			Fecha	Nombre	Plano N° 01	APCON S.A.
a	80 @ 105		Dib. 15/10/04	P. Herrera R.		
			Proy. 15/10/04	R. Pardo B.		
			Rev. 15/10/04	R. Pardo B.		
b	60	normal	Escala: S/E	Sistema al piso Planta, Elevación y Corte tipo		
	90	impedidos				
c	125 @ 135	interior				
d	30					
e	150					