




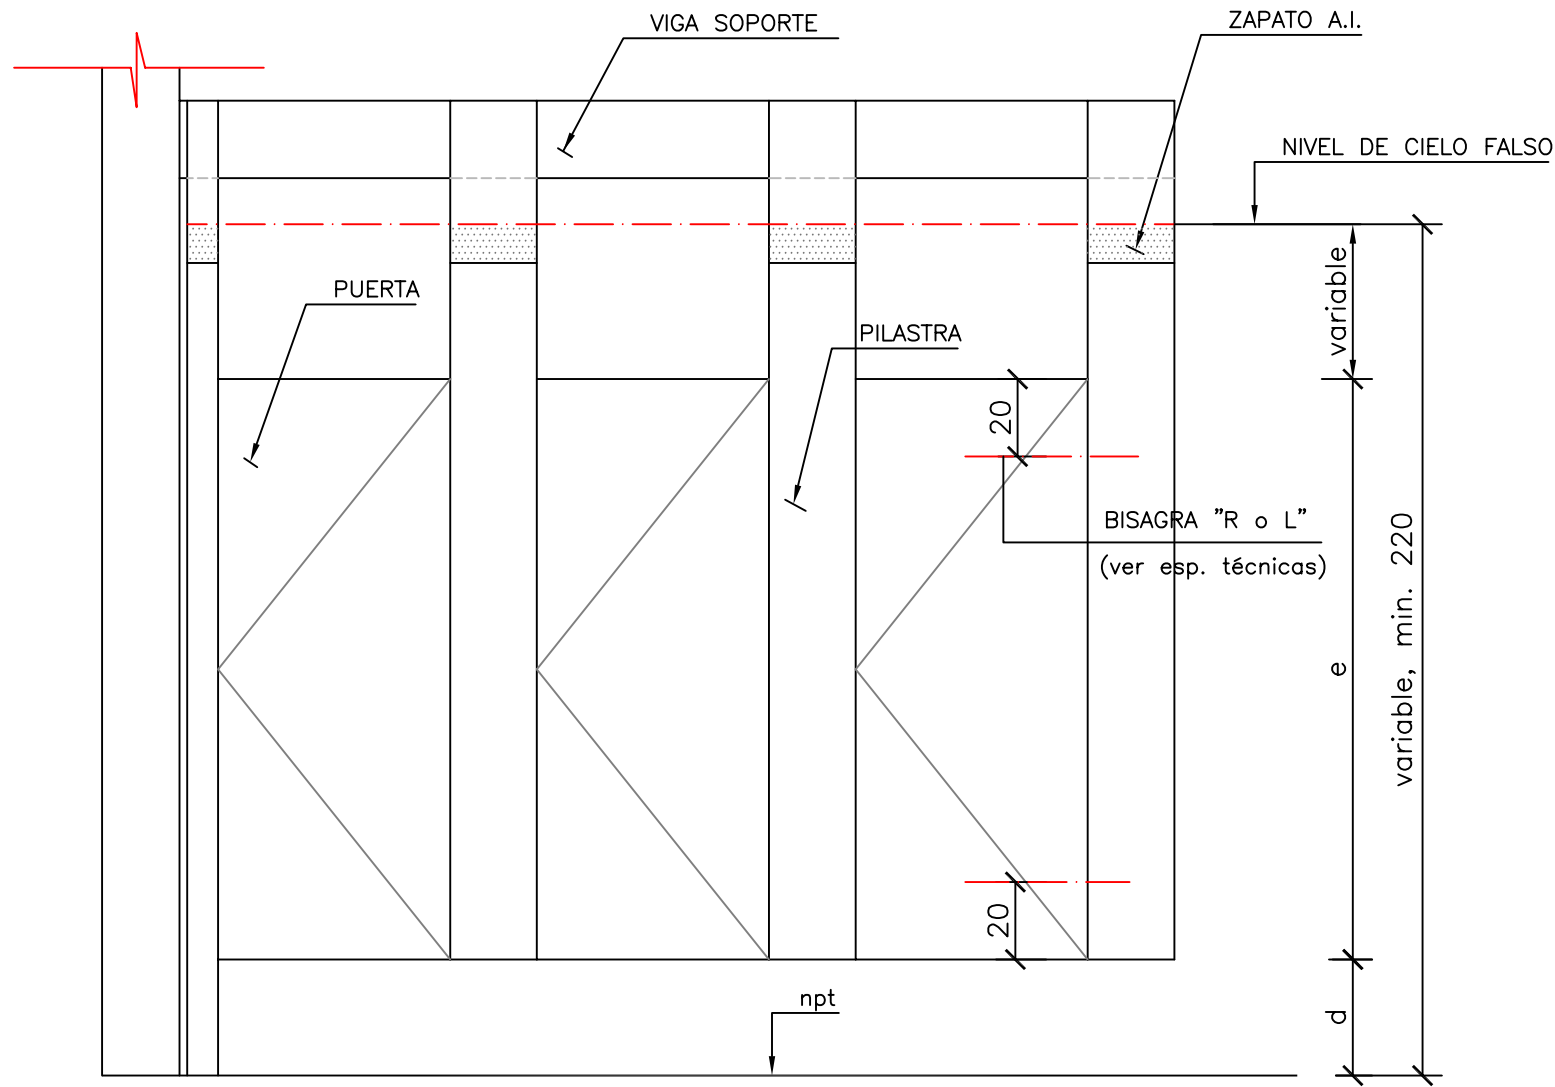

ELEVACION TIPO
(colgado o suspendido)

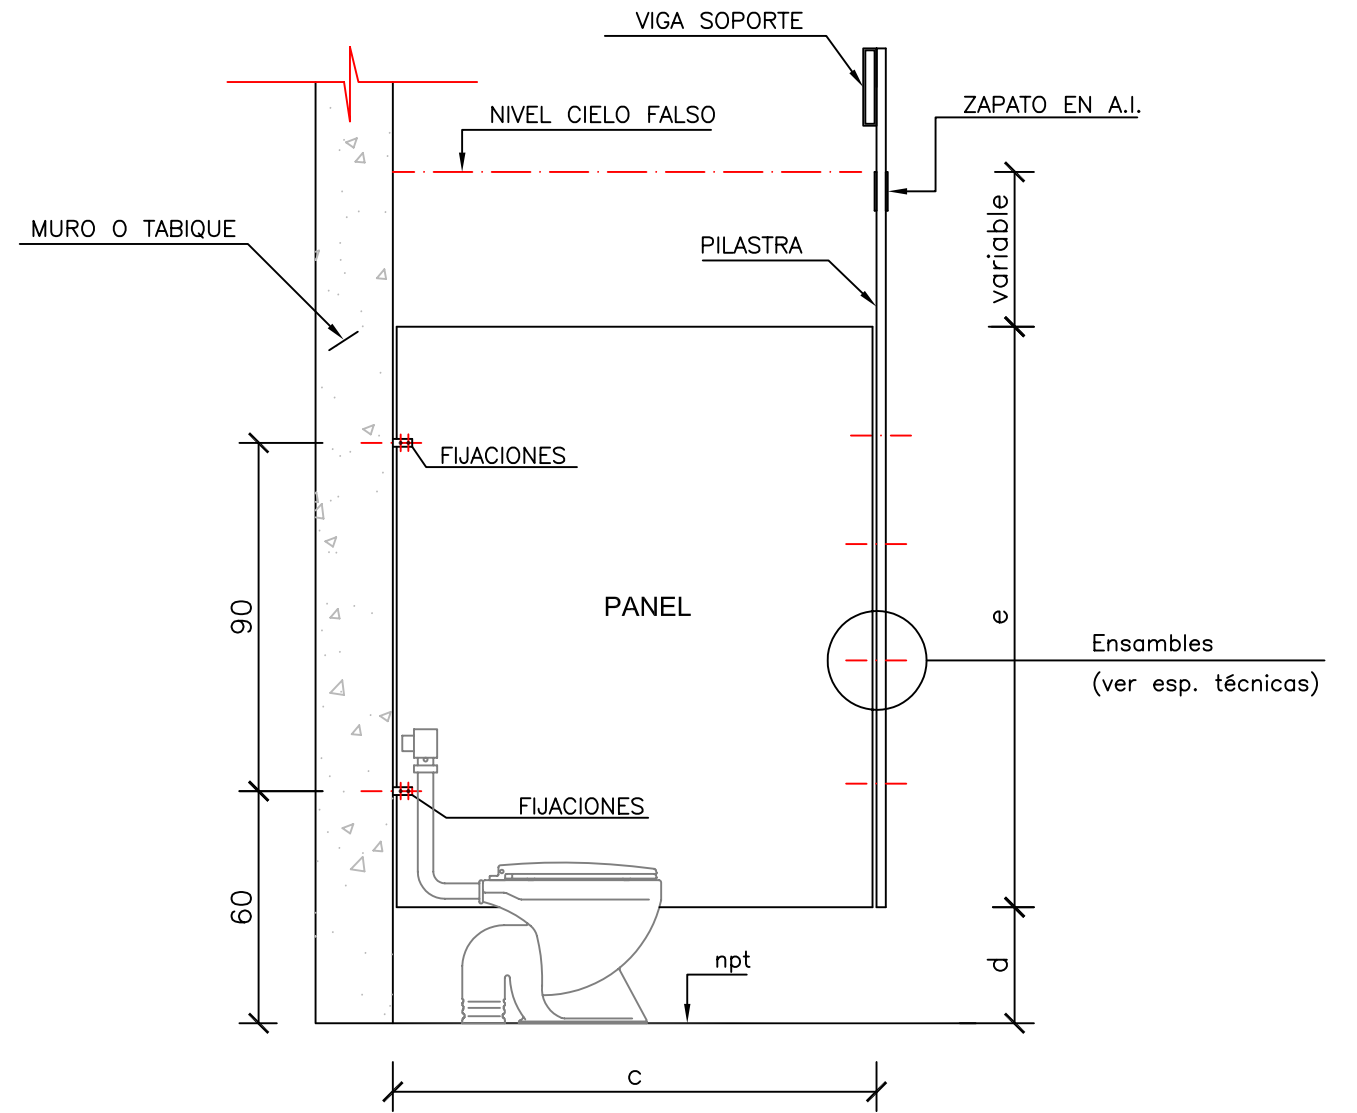

CORTE B-B TIPO
(colgado o suspendido)

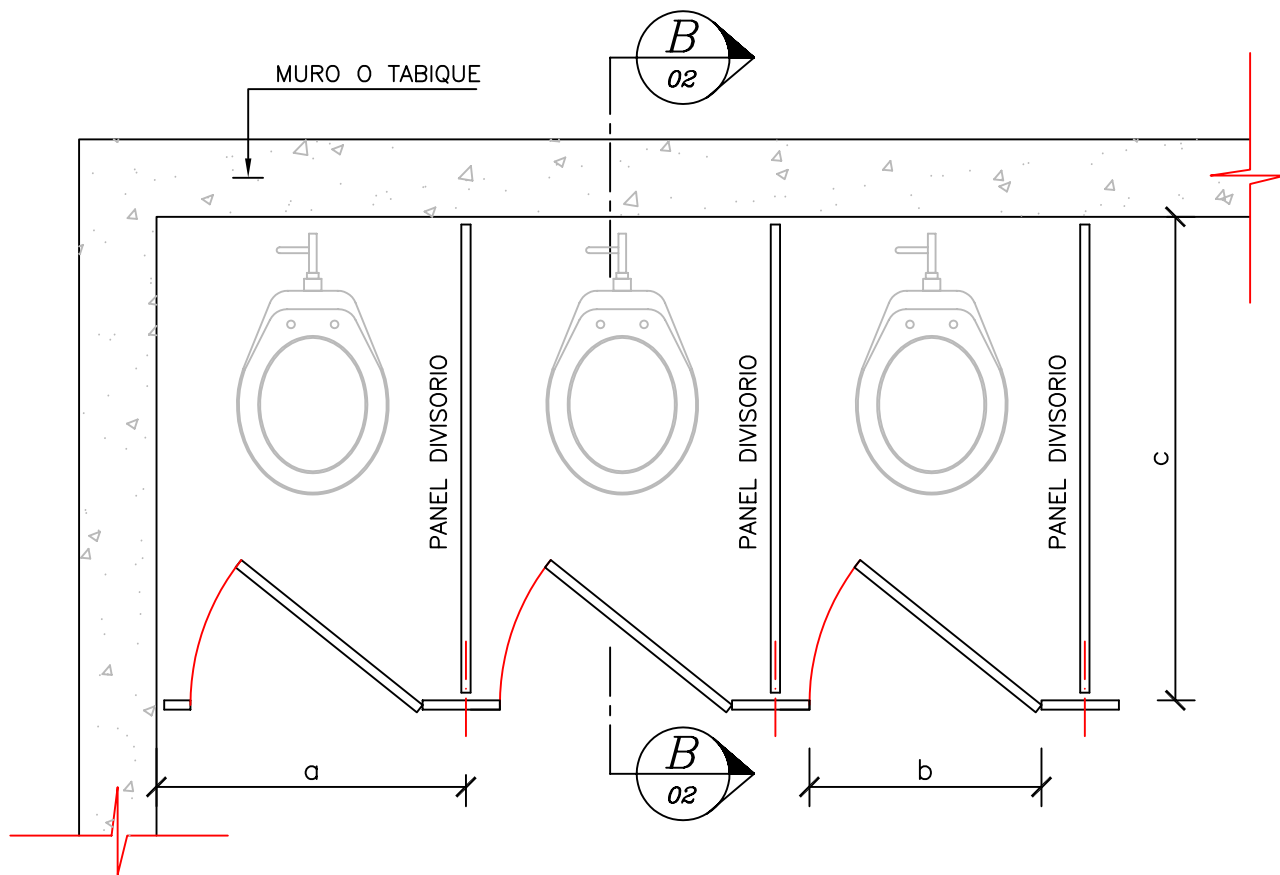

PLANTA TIPO

Dimensiones en cm S.I.C.			Fecha	Nombre	Plano N° 02	APCON S.A.
a	80 @ 105		Dib. 15/10/04	P. Herrera R.		
			Proy. 15/10/04	R. Pardo B.		
			Rev. 15/10/04	R. Pardo B.		
b	60	normal	Escala: S/E		Sistema Suspendido Planta, Elevación y Corte tipo	
	90	impedidos				
c	125 @ 135	interior				
d	30					
e	150					