




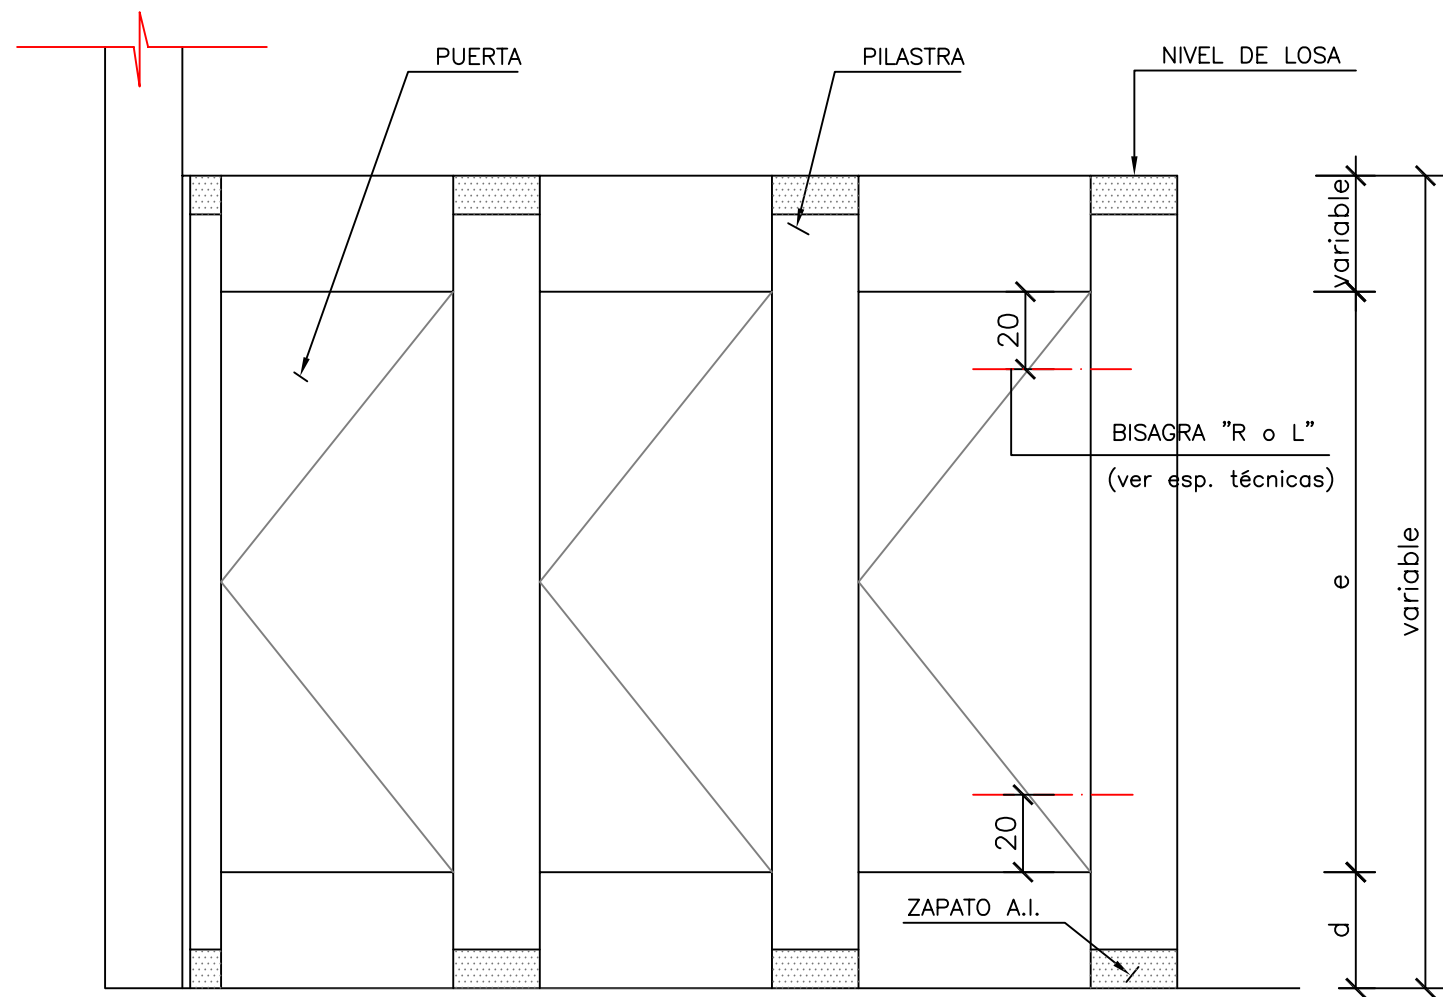

ELEVACION TIPO
(entrepisos)

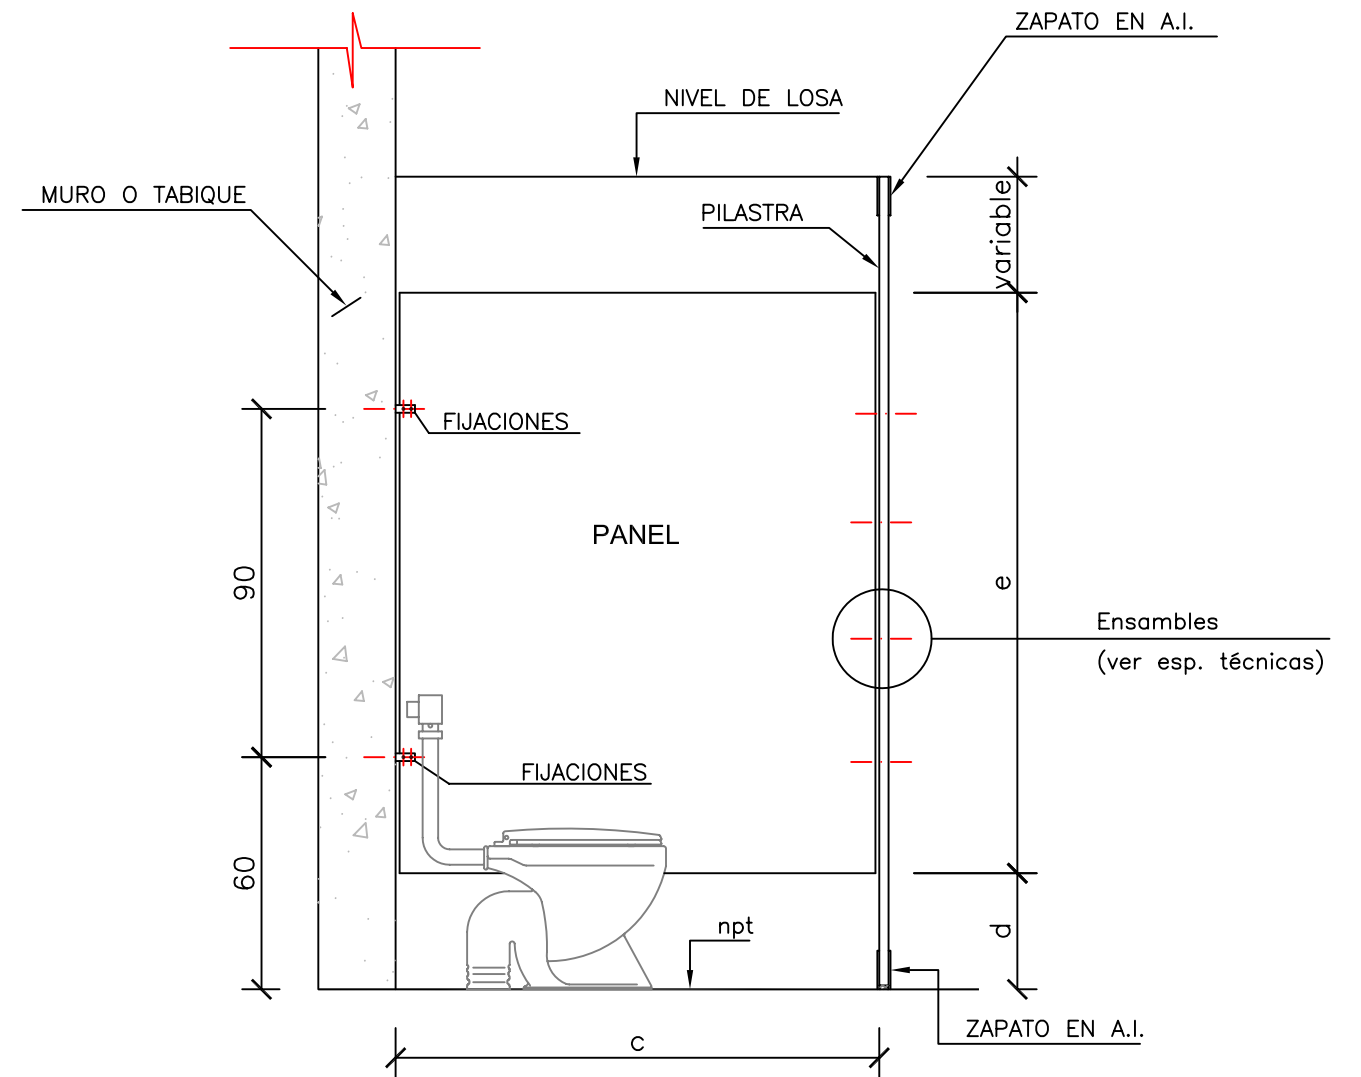

CORTE C-C TIPO
(entrepisos)

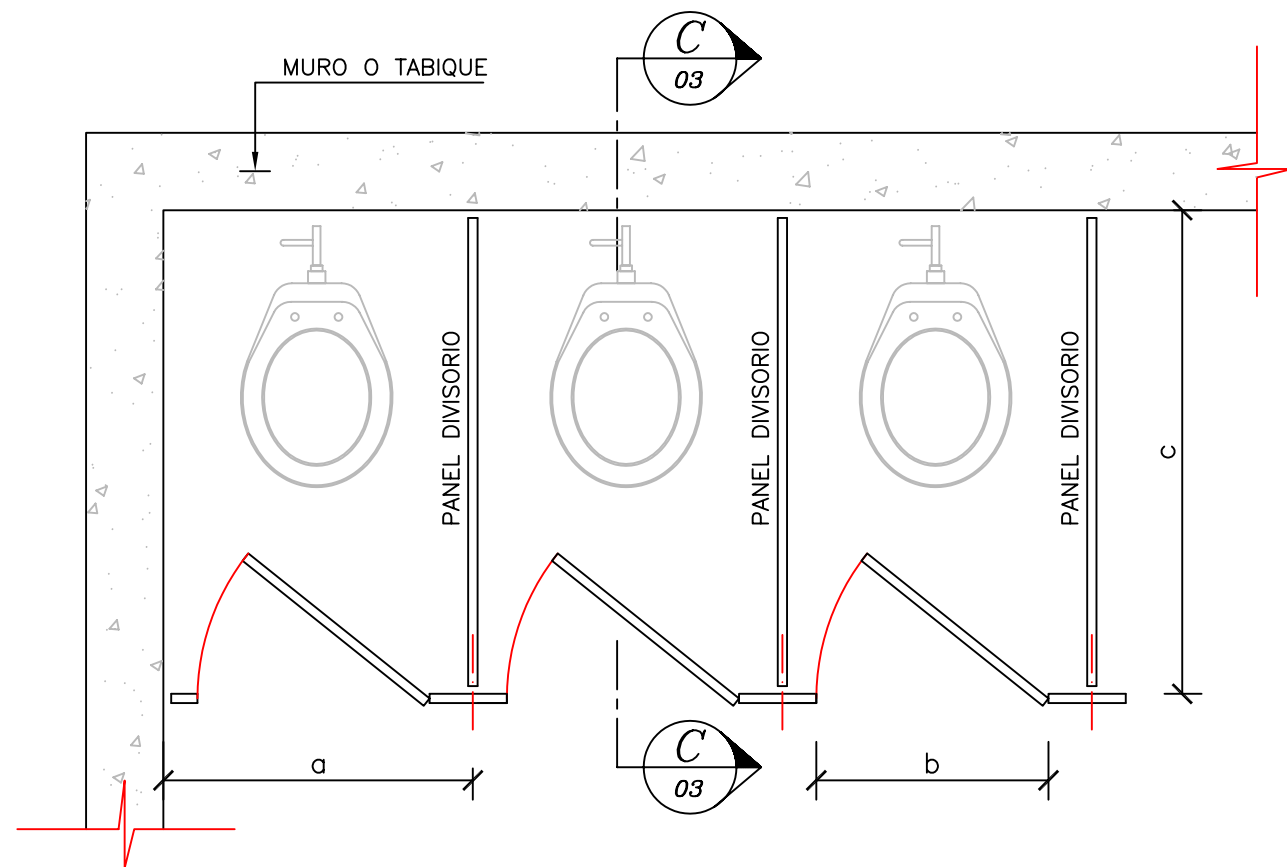

PLANTA TIPO

Dimensiones en cm S.I.C.			Fecha	Nombre	Plano N° 03	APCON S.A.	
a	80 @ 105		Dib.	15/10/04			P. Herrera R.
			Proy.	15/10/04			R. Pardo B.
b	60	normal	Rev.	15/10/04			R. Pardo B.
	90	impedidos	Escala:				
c	125 @ 135	interior	S/E				
d	30						
e	150						

Sistema Entrepisos
Planta, Elevación y Corte tipo

© Documenta and Settings/Store/00