




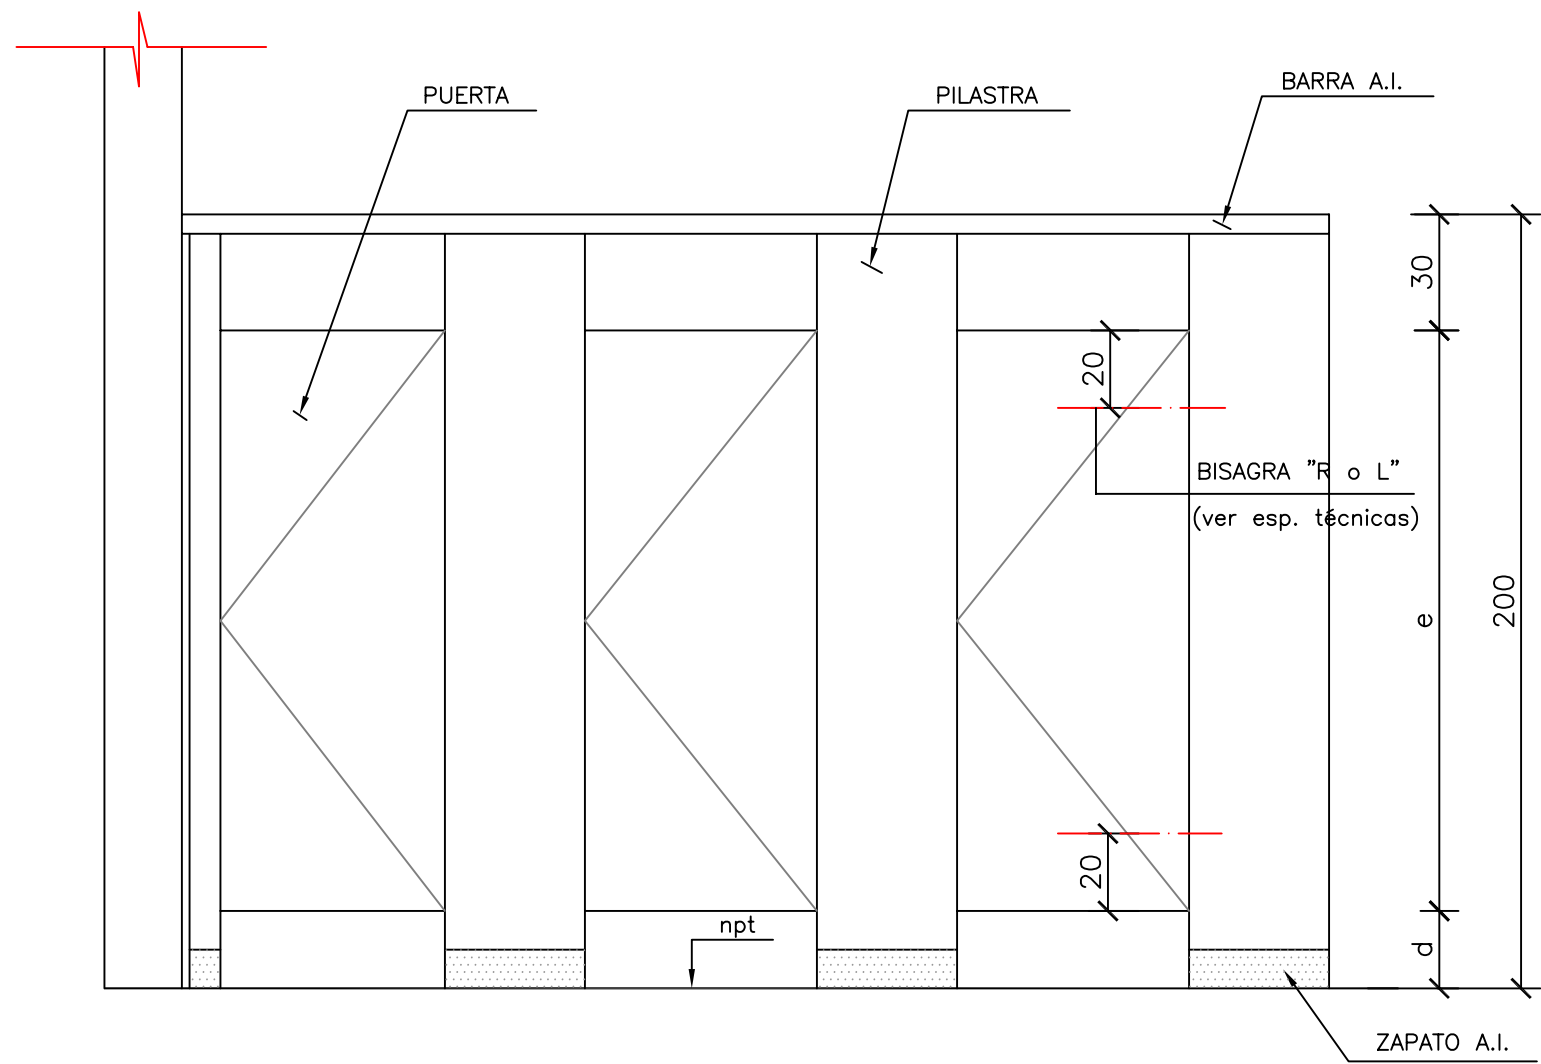

ELEVACION CAMARINES TIPO
(fijo al piso)

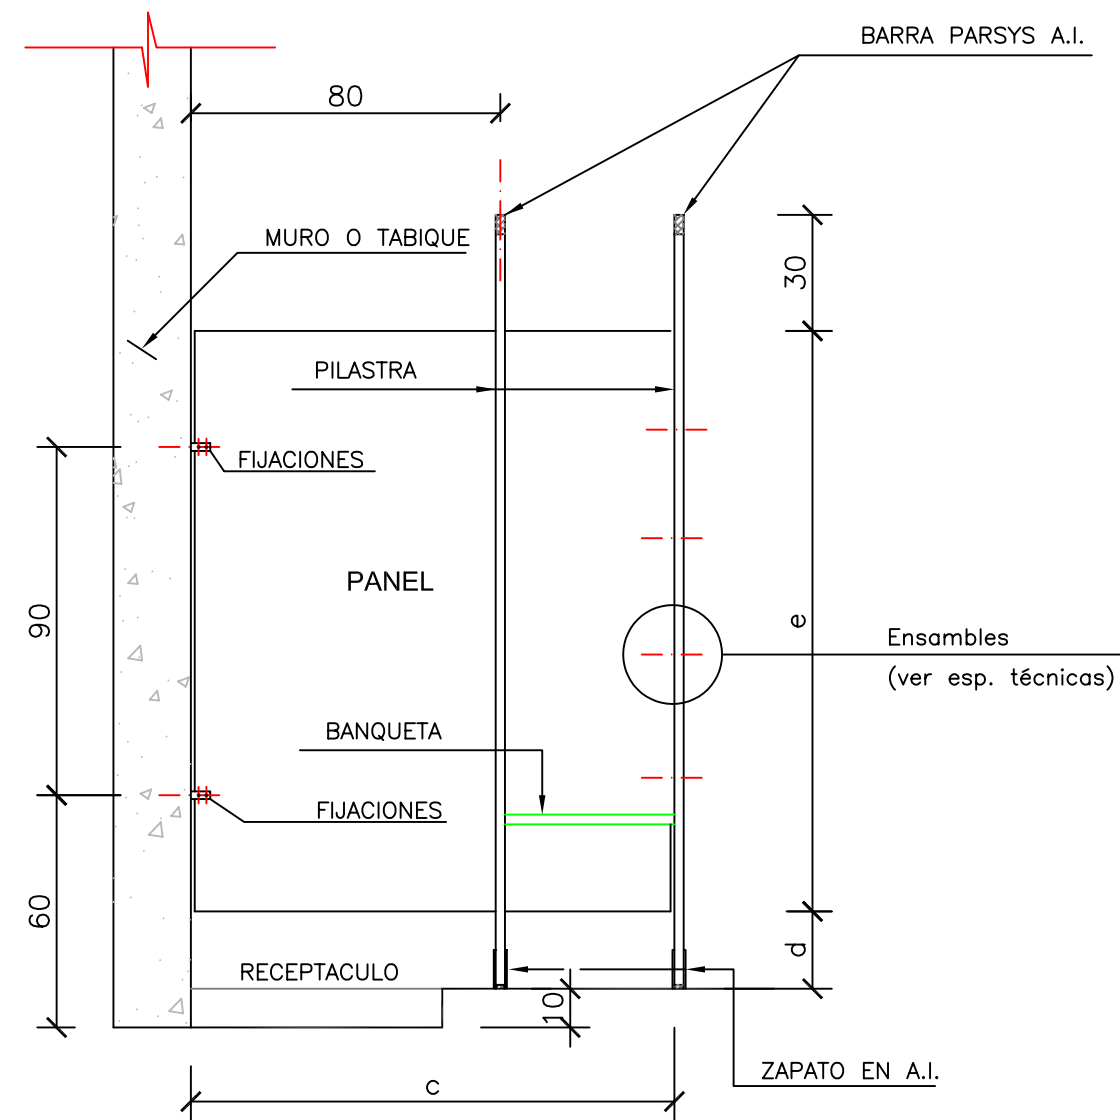

CORTE E-E TIPO
(al piso)

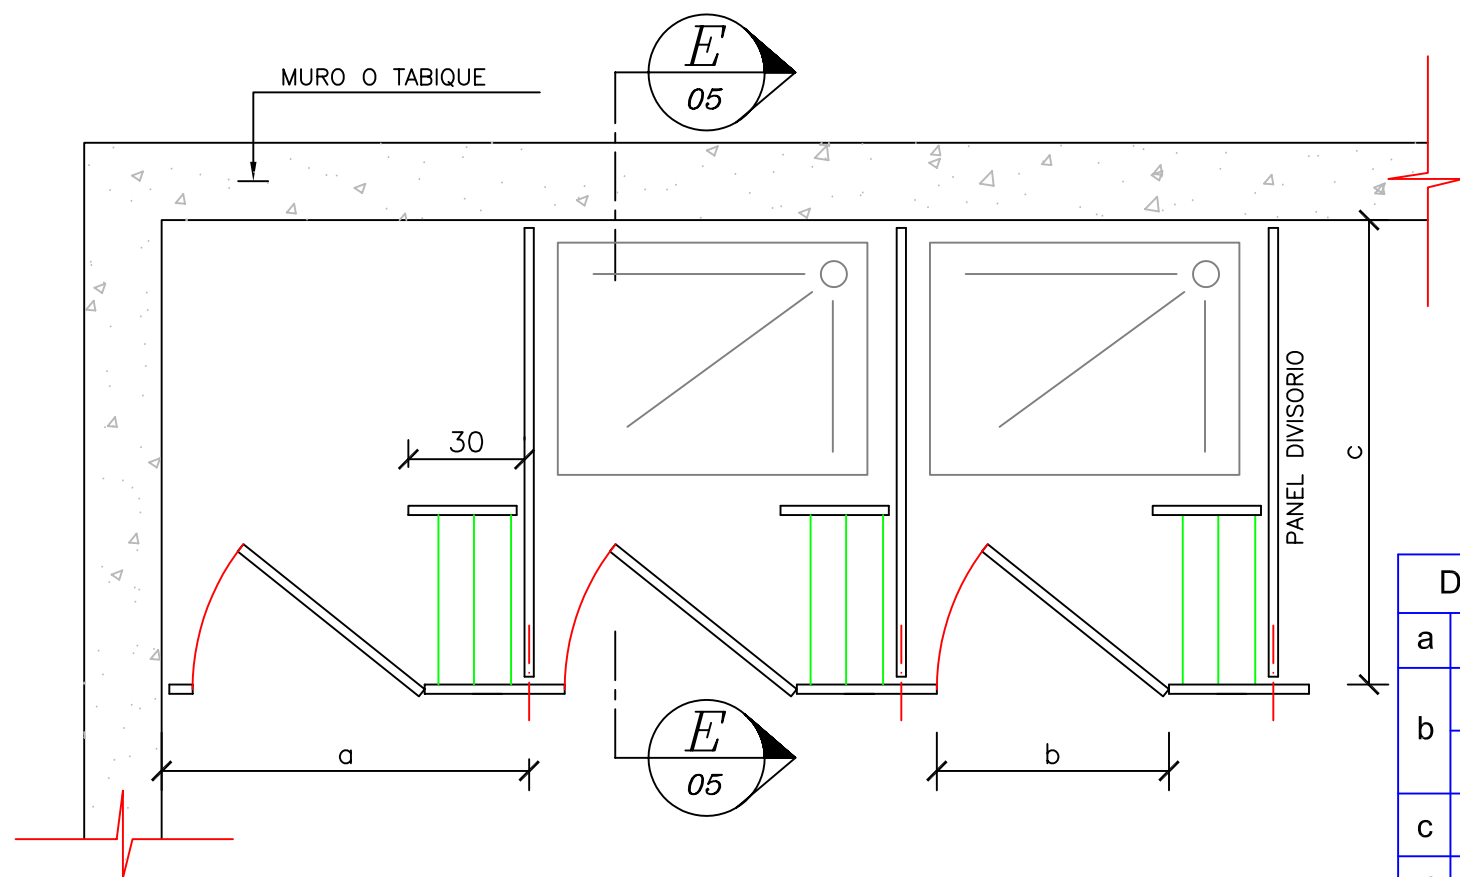

PLANTA TIPO

Dimensiones en cm S.I.C.			Fecha	Nombre	Plano N° 05	APCON S.A.	
a	95 @ 120		Dib.	15/10/04			P. Herrera R.
			Proy.	15/10/04			R. Pardo B.
			Rev.	15/10/04			R. Pardo B.
b	60	normal	Escala:			Sistema Camarines Planta, Elevación y Corte tipo	
	90	impedidos	S/E				
c	120 @ 130	interior					
d	20						
e	150						