



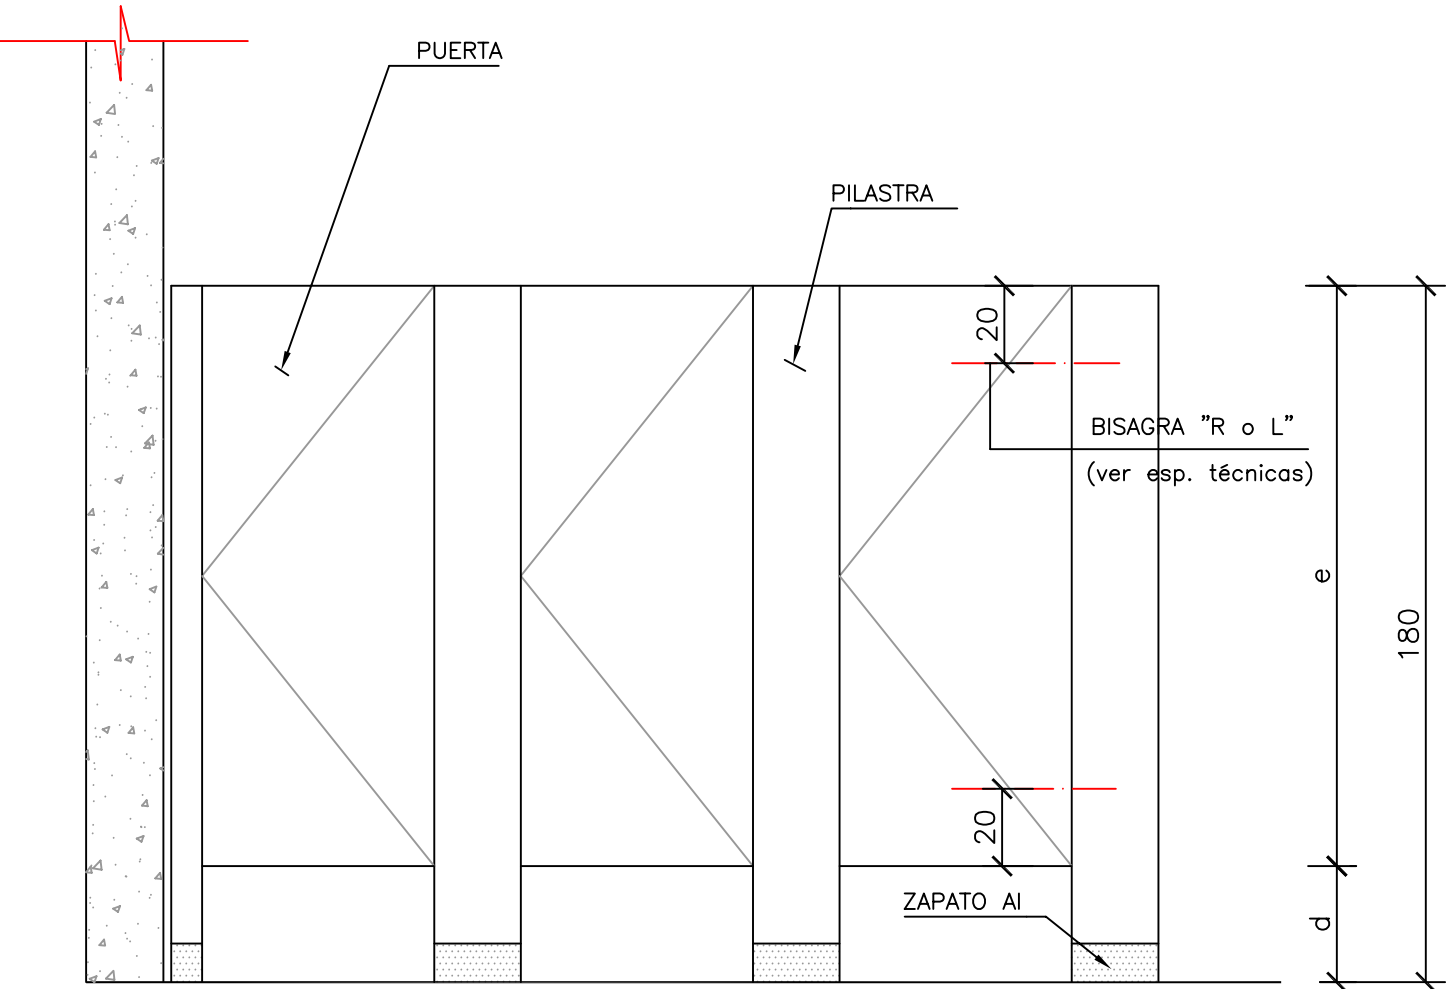


ELEVACION TIPO

(Europeo)

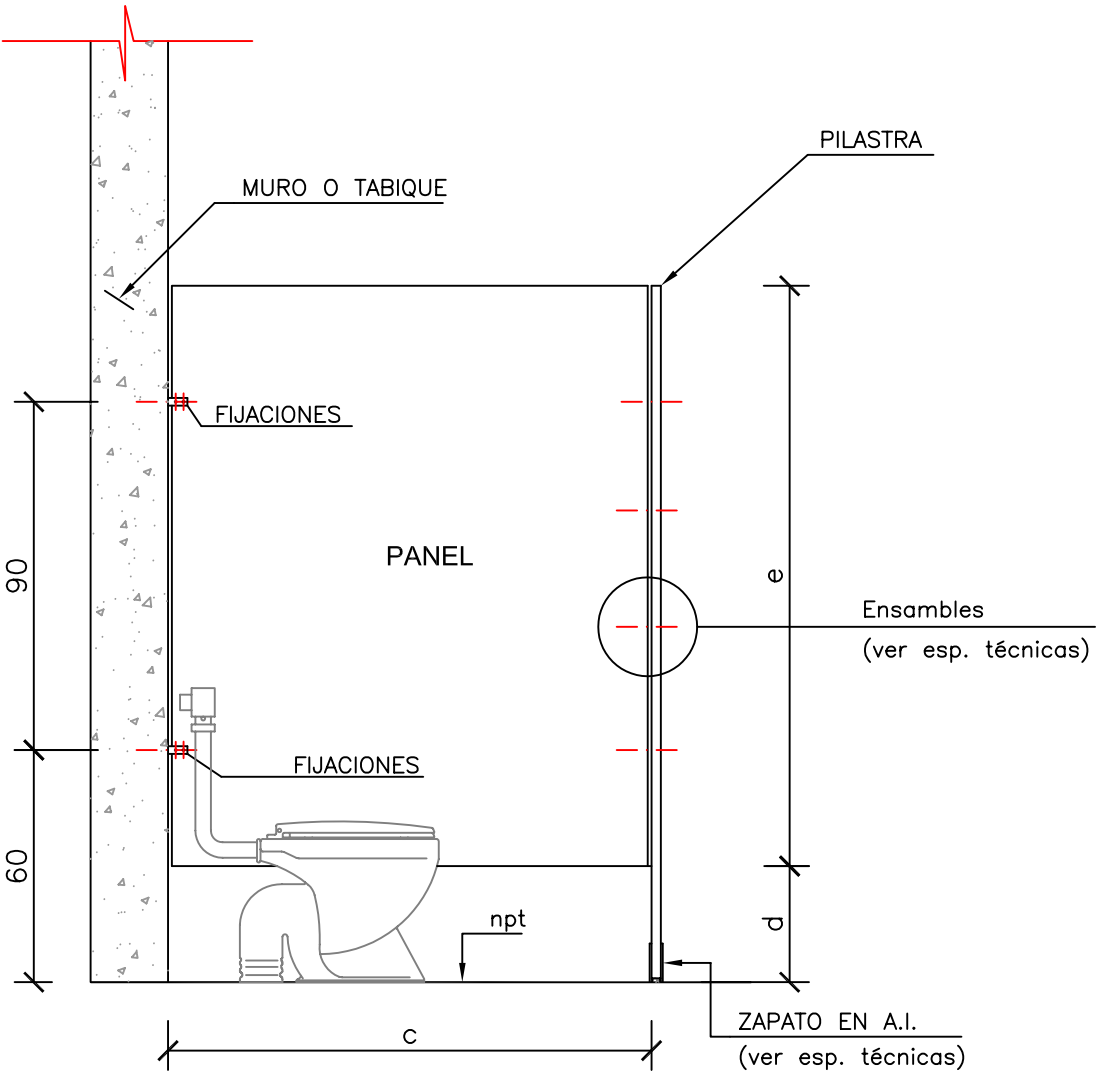

CORTE D-D TIPO

(Europeo)

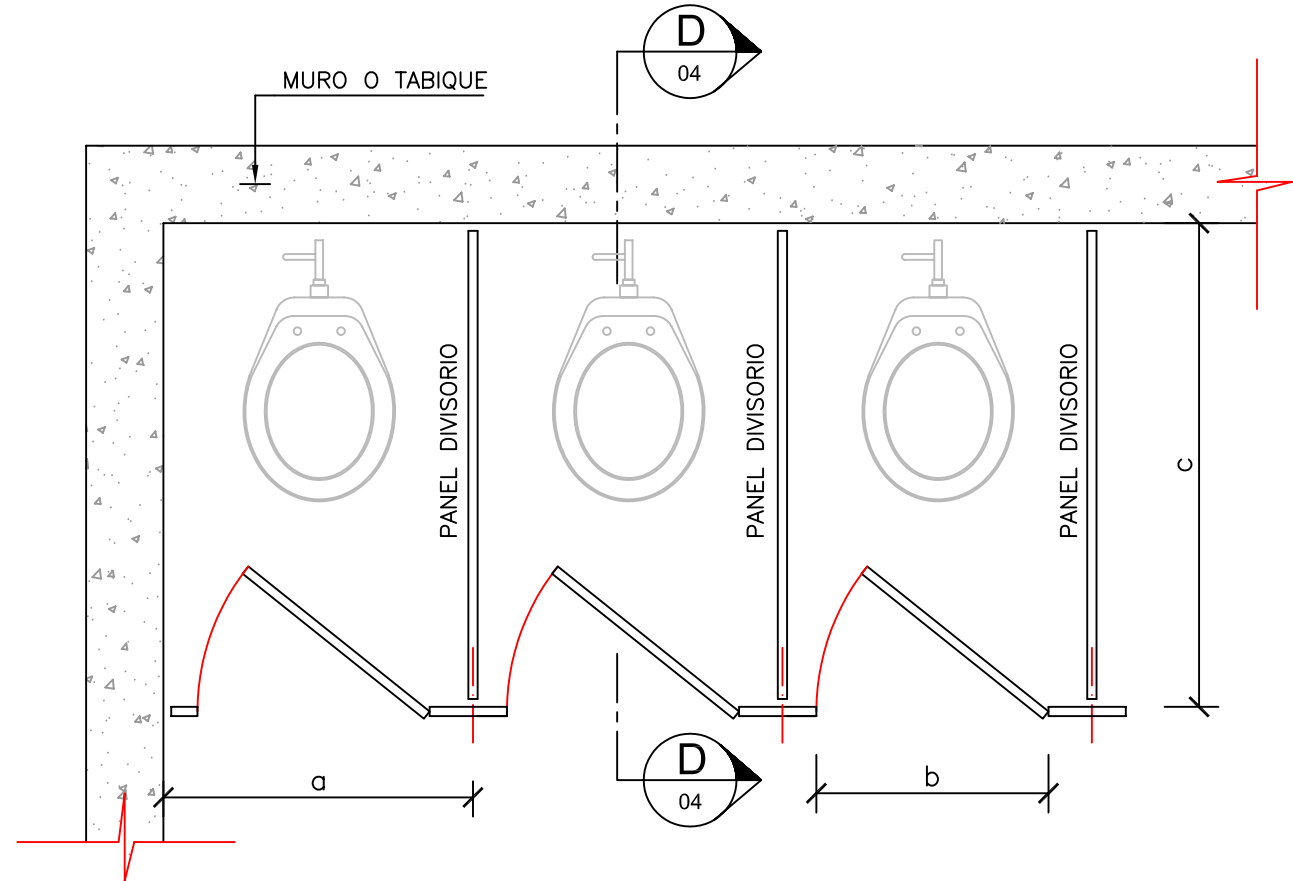

PLANTA TIPO

Dimensiones en cm S.I.C.			Fecha	Nombre	Plano N° 04	APCON S.A.	
a	80 @ 105		Dib.	15/10/04			P. Herrera R.
			Proy.	15/10/04			R. Pardo B.
			Rev.	15/10/04			R. Pardo B.
b	60	normal	Escala: S/E	Sistema Europeo Planta, Elevación y Corte tipo			
	90	impedidos					
c	125 @ 135	interior					
d	30						
e	150						